


Fundamentempfehlung



A) Fundamentempfehlung mit Alu-Fundament

B) Fundamentempfehlung mit Alu-Bodenprofil

C) Fundamentempfehlung mit Alu-Mauerabdeckplatte

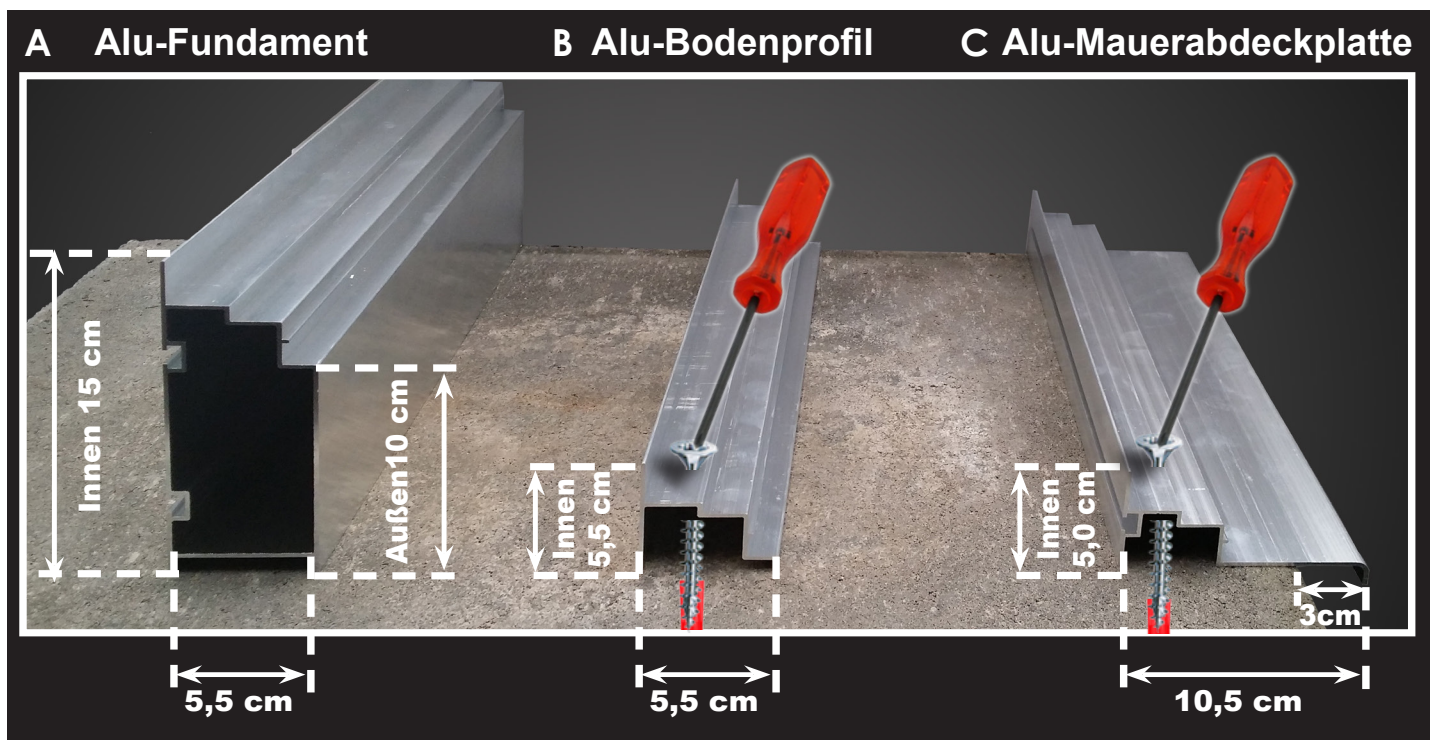

Zum Lieferumfang gehört, falls nicht anders gewünscht, unser Alu-Fundament.
Falls Sie ein Alu-Bodenprofil oder eine Mauerabdeckplatte wünschen, bleibt der Preis gleich,
dann verringern sich die Seitenwandhöhe und die Firsthöhe um 10 cm.

! ACHTUNG, ALLE FOLGENDEN PUNKTE MUSS DER KUNDE BAUSEITS DURCHFÜHREN
■ DIES GILT AUCH, WENN DIE MONTAGE DURCH UNSER TEAM BESTELLT WIRD!